

**Commune de LA PALME**


**P**lan  
**L**ocal  
**d'**Urbanisme

**DOCUMENT GRAPHIQUE n°1**  
Echelle : 1/10 000°

POS approuvé par DCM du 30/11/1992  
REVISION du POS / ELABORATION DU PLU prescrite par DCM du 05/12/2002  
PROJET de PLU arrêté par DCM du 30/03/2006

PLU approuvé par DCM du 10/07/2006  
1ère MODIFICATION approuvée par D.C.M du 05 Mars 2007  
1ère REVISION SIMPLIFIEE approuvée par D.C.M du 02 Octobre 2009  
2ème MODIFICATION approuvée par D.C.M du 04 juin 2010  
1ère MODIFICATION SIMPLIFIEE approuvée par D.C.M du 29 Juillet 2010  
3ème MODIFICATION approuvée par D.C.M du 05 Avril 2012

AVRIL  
2013

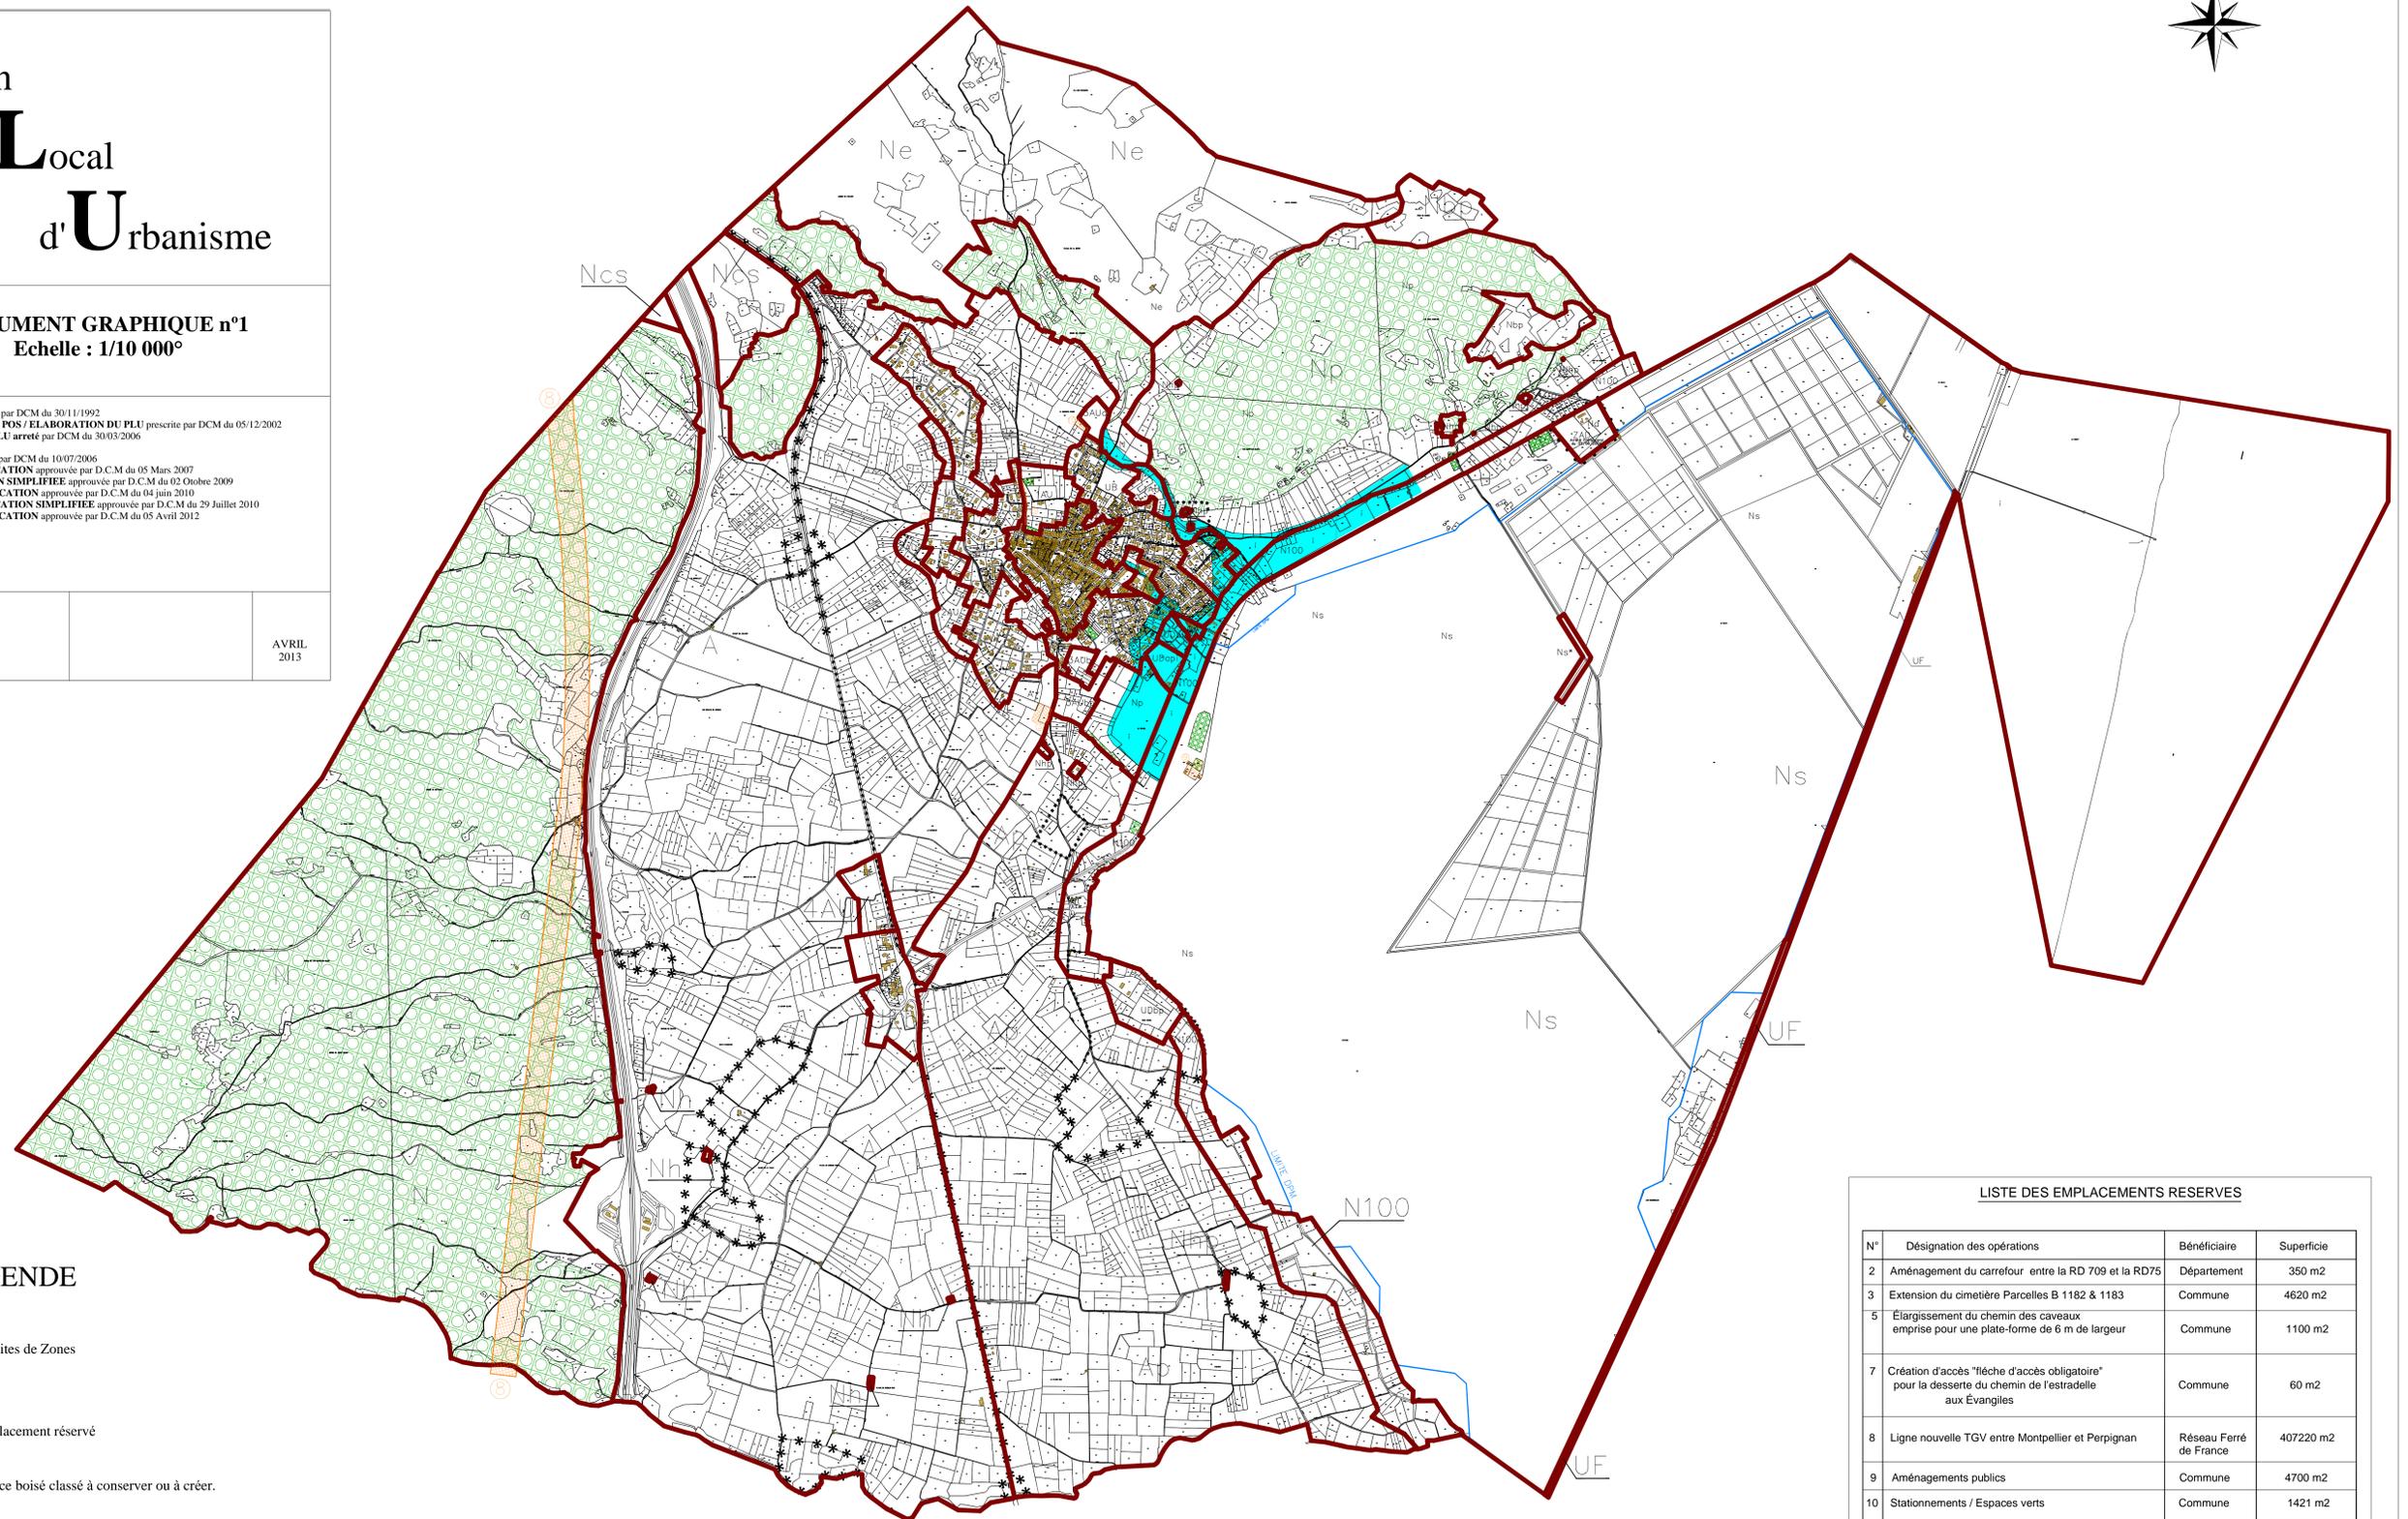

**LEGENDE**

-  Limites de Zones
-  Emplacement réservé
-  Espace boisé classé à conserver ou à créer.
-  Sites archéologiques Ce repérage a une valeur informative et peut concerner plusieurs parcelles ; pour une utilisation plus précise, se référer à l'annexe Archéologie
-  Tracé Voie Domitienne
-  Limite du Domaine Public Maritime

**LISTE DES EMPLACEMENTS RESERVES**

N°	Désignation des opérations	Bénéficiaire	Superficie
2	Aménagement du carrefour entre la RD 709 et la RD75	Département	350 m2
3	Extension du cimetière Parcelles B 1182 & 1183	Commune	4620 m2
5	Elargissement du chemin des caveaux emprise pour une plate-forme de 6 m de largeur	Commune	1100 m2
7	Création d'accès "flèche d'accès obligatoire" pour la desserte du chemin de l'estradelle aux Evangiles	Commune	60 m2
8	Ligne nouvelle TGV entre Montpellier et Perpignan	Réseau Ferré de France	407220 m2
9	Aménagements publics	Commune	4700 m2
10	Stationnements / Espaces verts	Commune	1421 m2